


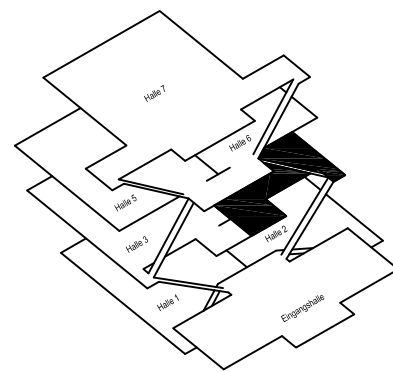


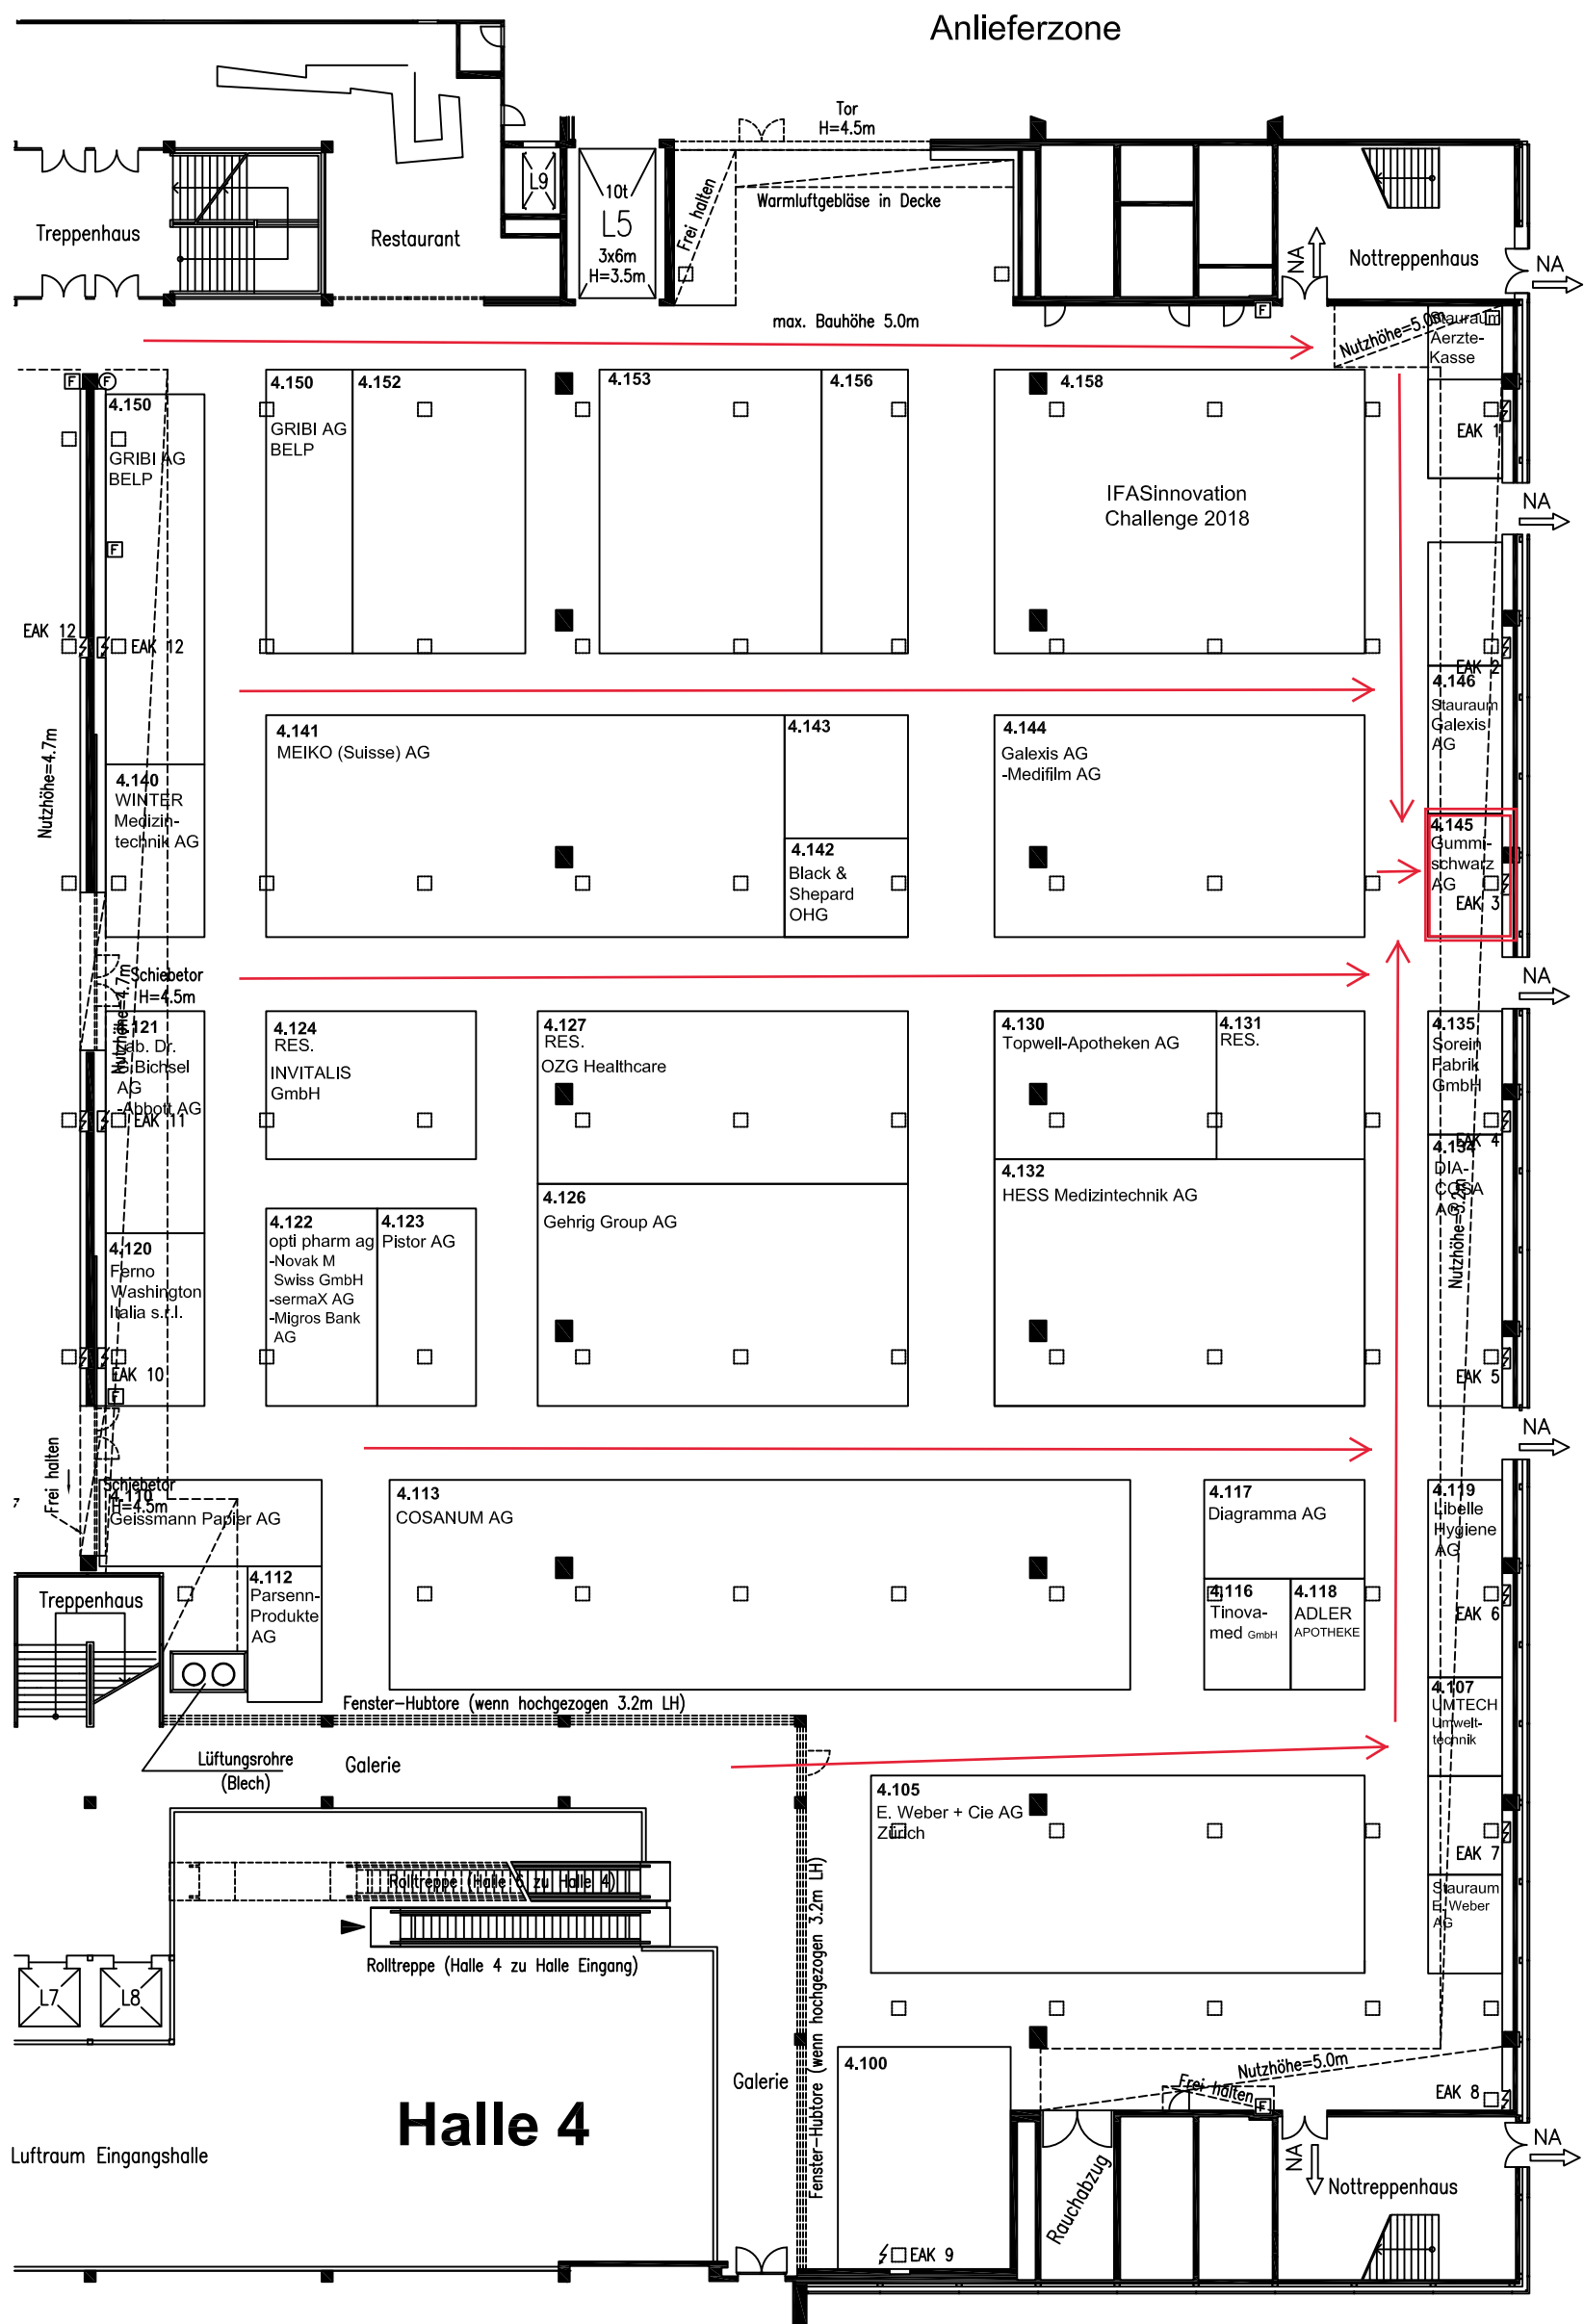

Hallenstütze

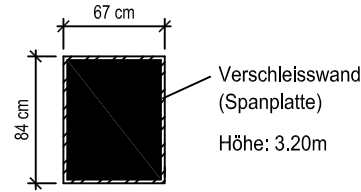

Ansicht Elektrokasten

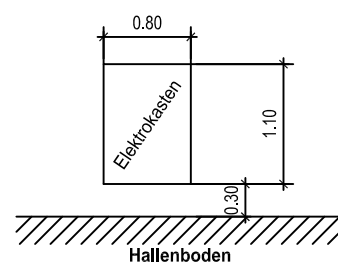

- Legende für die Halle 4**
- EAK = Elektroauskasten; diese MÜSSEN IMMER zugänglich sein !!!
 - FLP = Feuerlöschposten
 - EAK = Elektroauskasten
 - NA = Notausgang
 - Max. Bauhöhe Halle 4 = 5,5m
 - Stände entlang der Hallenwände = Höhe auf Anfrage
 - Höhe Ringschraube Halle 4 = 6,7m
 - Stützpfellaster = 9,6m / 19,2m
 - Hallensäulen mit Verschleisswand (0,84x0,67) = 28 Stk.
 - Evakuationslautsprecher Systeme bei Hallensäulen auf 4,3m Höhe dürfen nicht abmontiert und nicht verkleidet werden !!!
 - Frachtlifte = L5 = 10'000kg
 - Allg. Durchfahrthöhe = 4,5m
 - Bodenbelastung = 1500kg/m2
 - Grundfläche Halle 4 = 3840m2
 - Bodendosen = Wasser Zu- und Ablauf
 - 55cm x 55cm = Druckluft
 - = Elektrisch (bis 80KW/max.
 - = Telefon- und Faxanschluss
 - Notdurchgang = darf nicht verbaut werden !!!

IFAS 2018
23. - 26. Oktober 2018
Messe Zürich

Halle 4
1. Stock

Exhibit & More AG
Bruggacherstr. 26, Postfach 185
CH-8117 Fällanden
www.exhibitandmore.ch

Tel: +41 (0)44 806 33 77
Fax: +41 (0)44 806 33 43
info@ifas-messe.ch
www.ifas-messe.ch